REVISIONE SEGNALETICA ORIZZONTALE

INTERSEZIONE VIA FOSSA' / VIALE EUROPA / VIALE DELL'INDUSTRIA
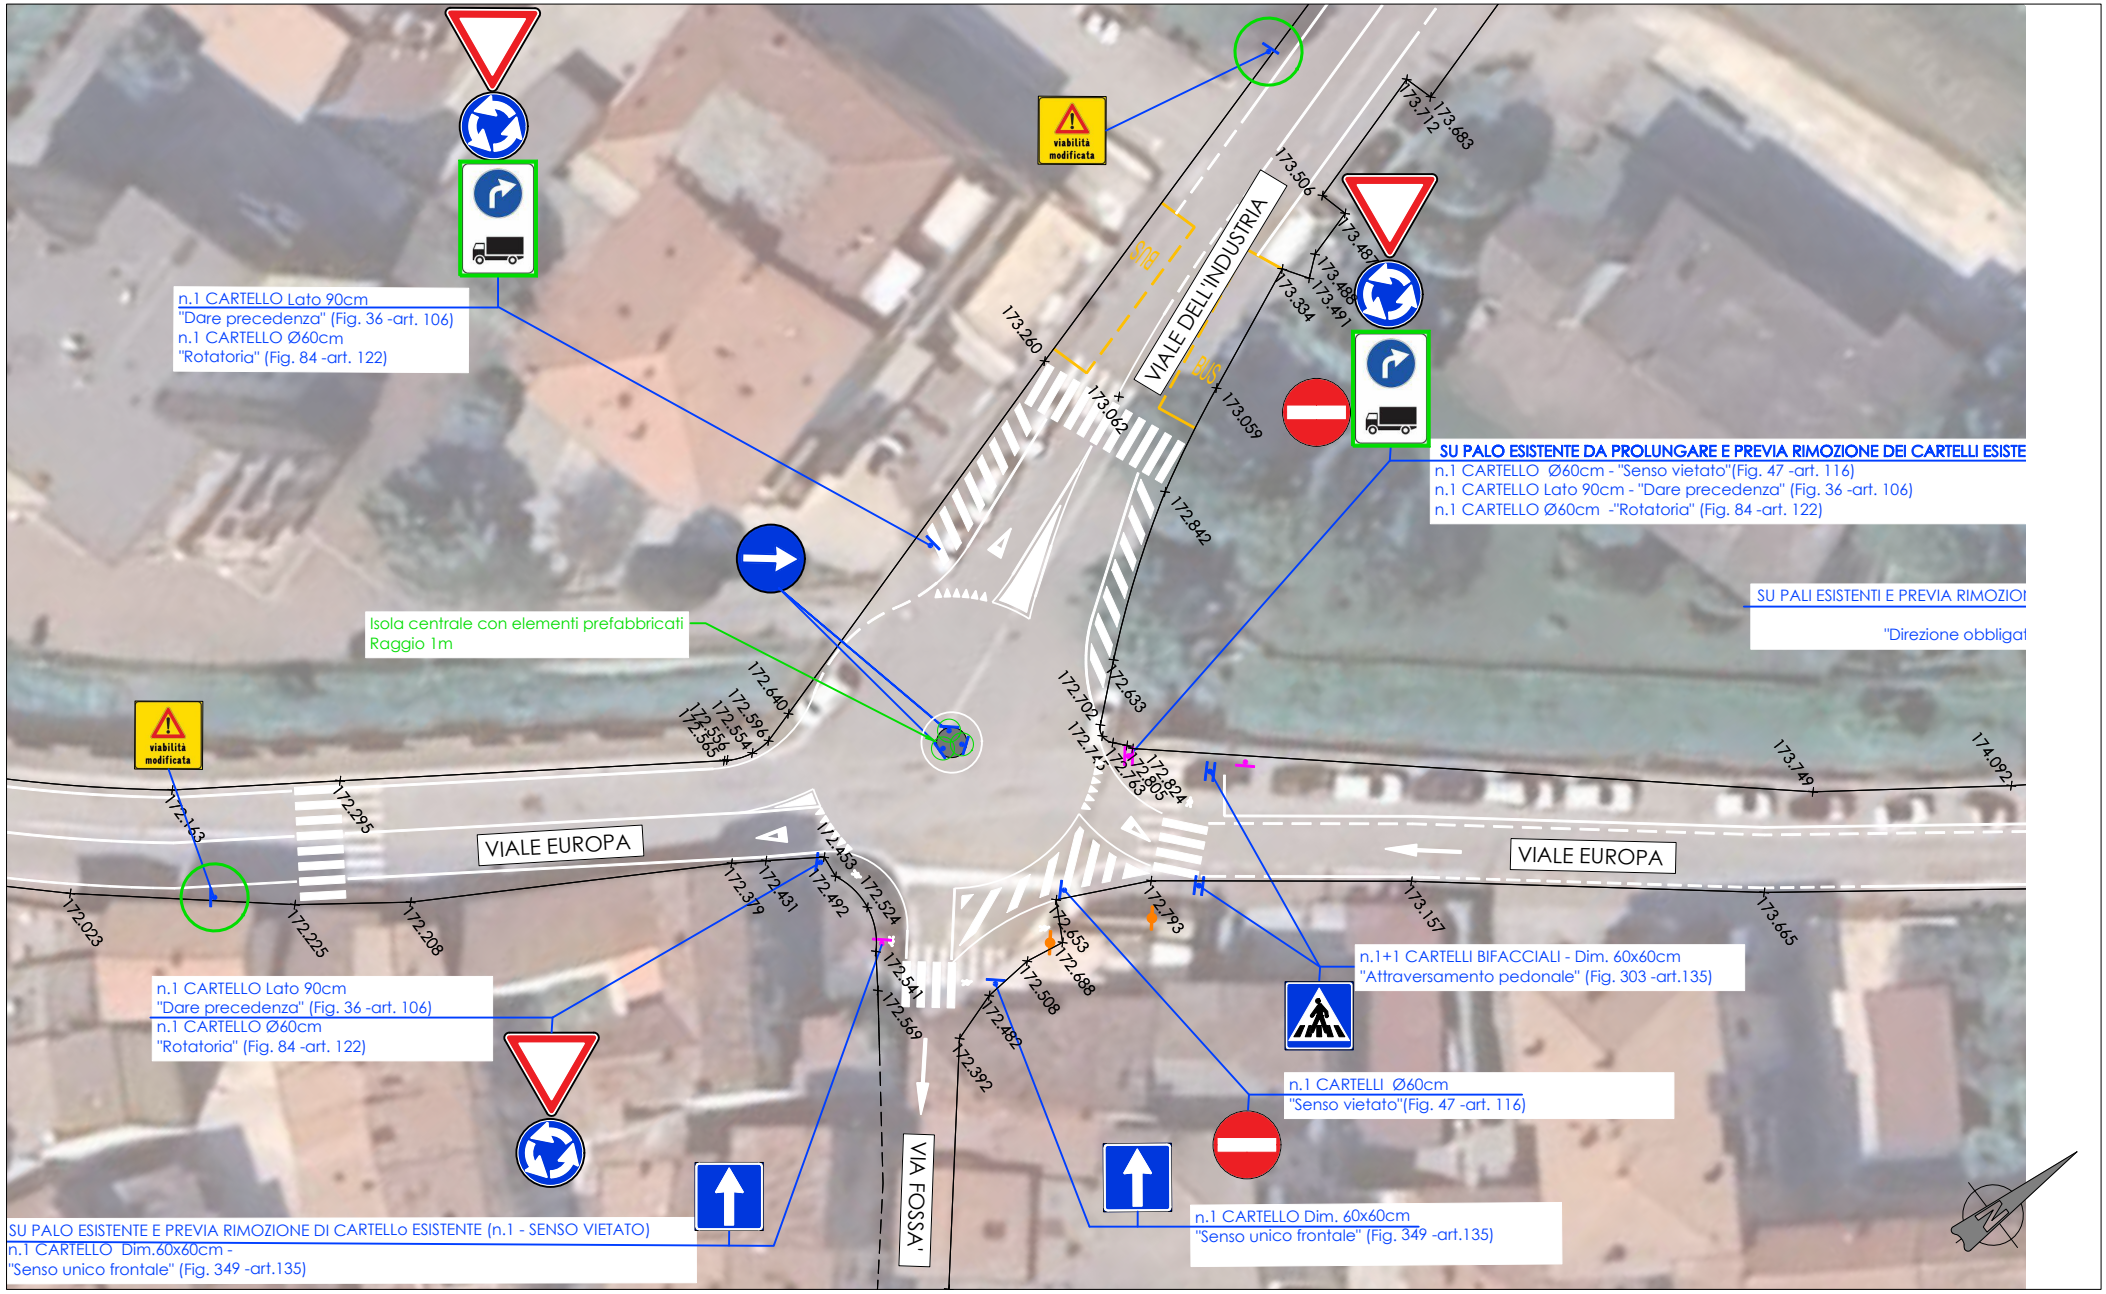
SCALA 1:500